





Haus 1.3, Erdgeschoss
3-Zimmer-Wohnung 3.0.3

Wohnflächen

Wohnen/Essen	ca.	19,84 m ²
Kochen	ca.	5,63 m ²
Schlafen	ca.	14,67 m ²
Zimmer	ca.	10,67 m ²
Flur	ca.	11,29 m ²
Bad	ca.	8,25 m ²
WC	ca.	2,86 m ²
Abst.	ca.	1,50 m ²
Terrasse m. Ü.*	ca.	4,82 m ²
Gesamt	ca.	79,52 m²

* Überdachte Gartenterrassen und Balkonflächen sind zu 50% und nicht überdachte Flächen zu 25% ihrer Nutzfläche berechnet.

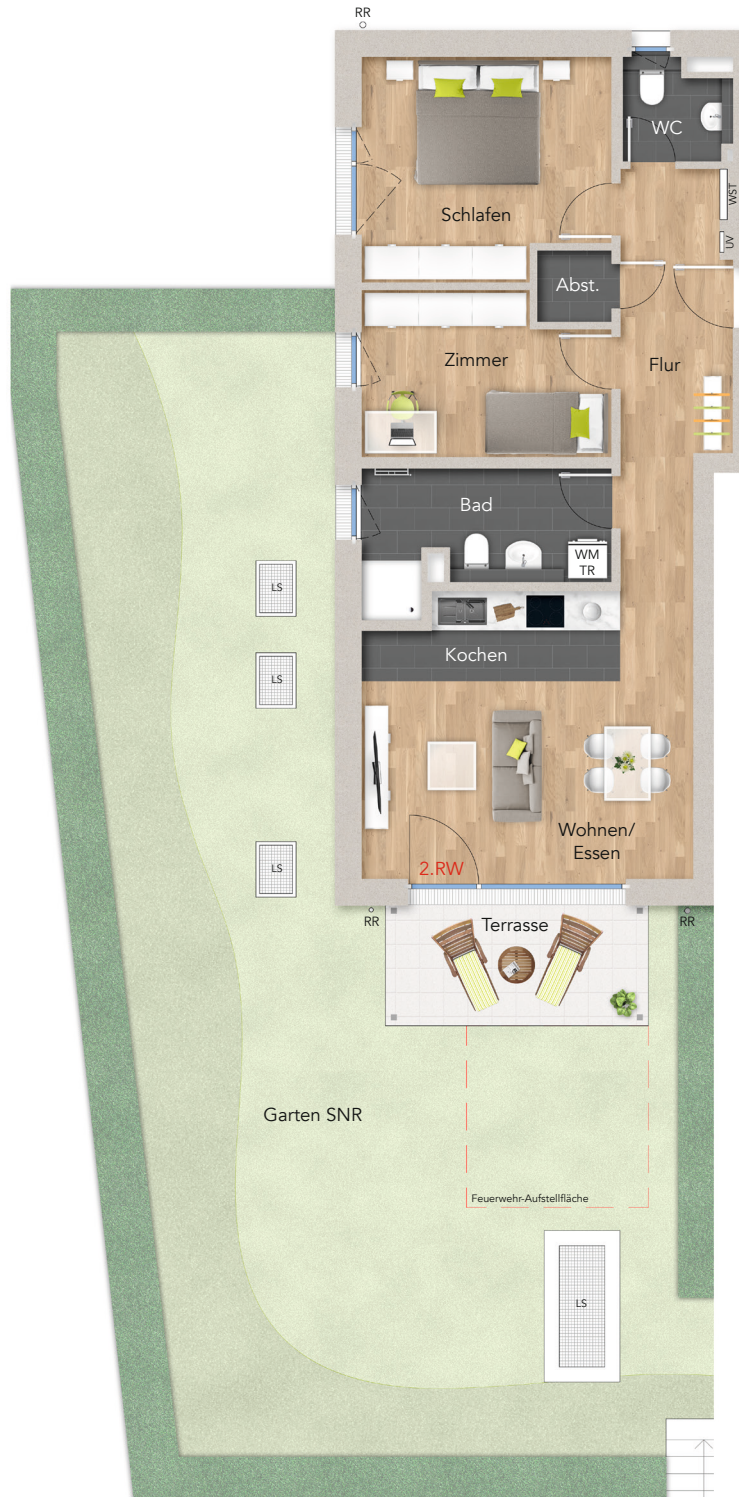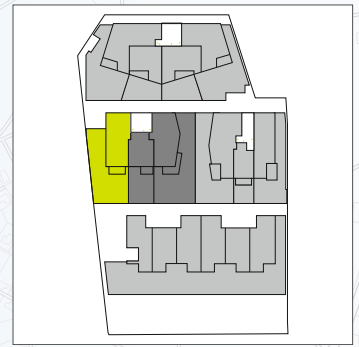

unverbindl. Illustrationen



Legende

UV	Elektroverteiler	RR	Regenrohr
WST	Wohnungstation	LS	Luft-/Lichtschaft
2.RW	Zweiter Rettungsweg	SNR	Sondernutzungsrecht